


Системы антиобледенения Ensto

Технические характеристики

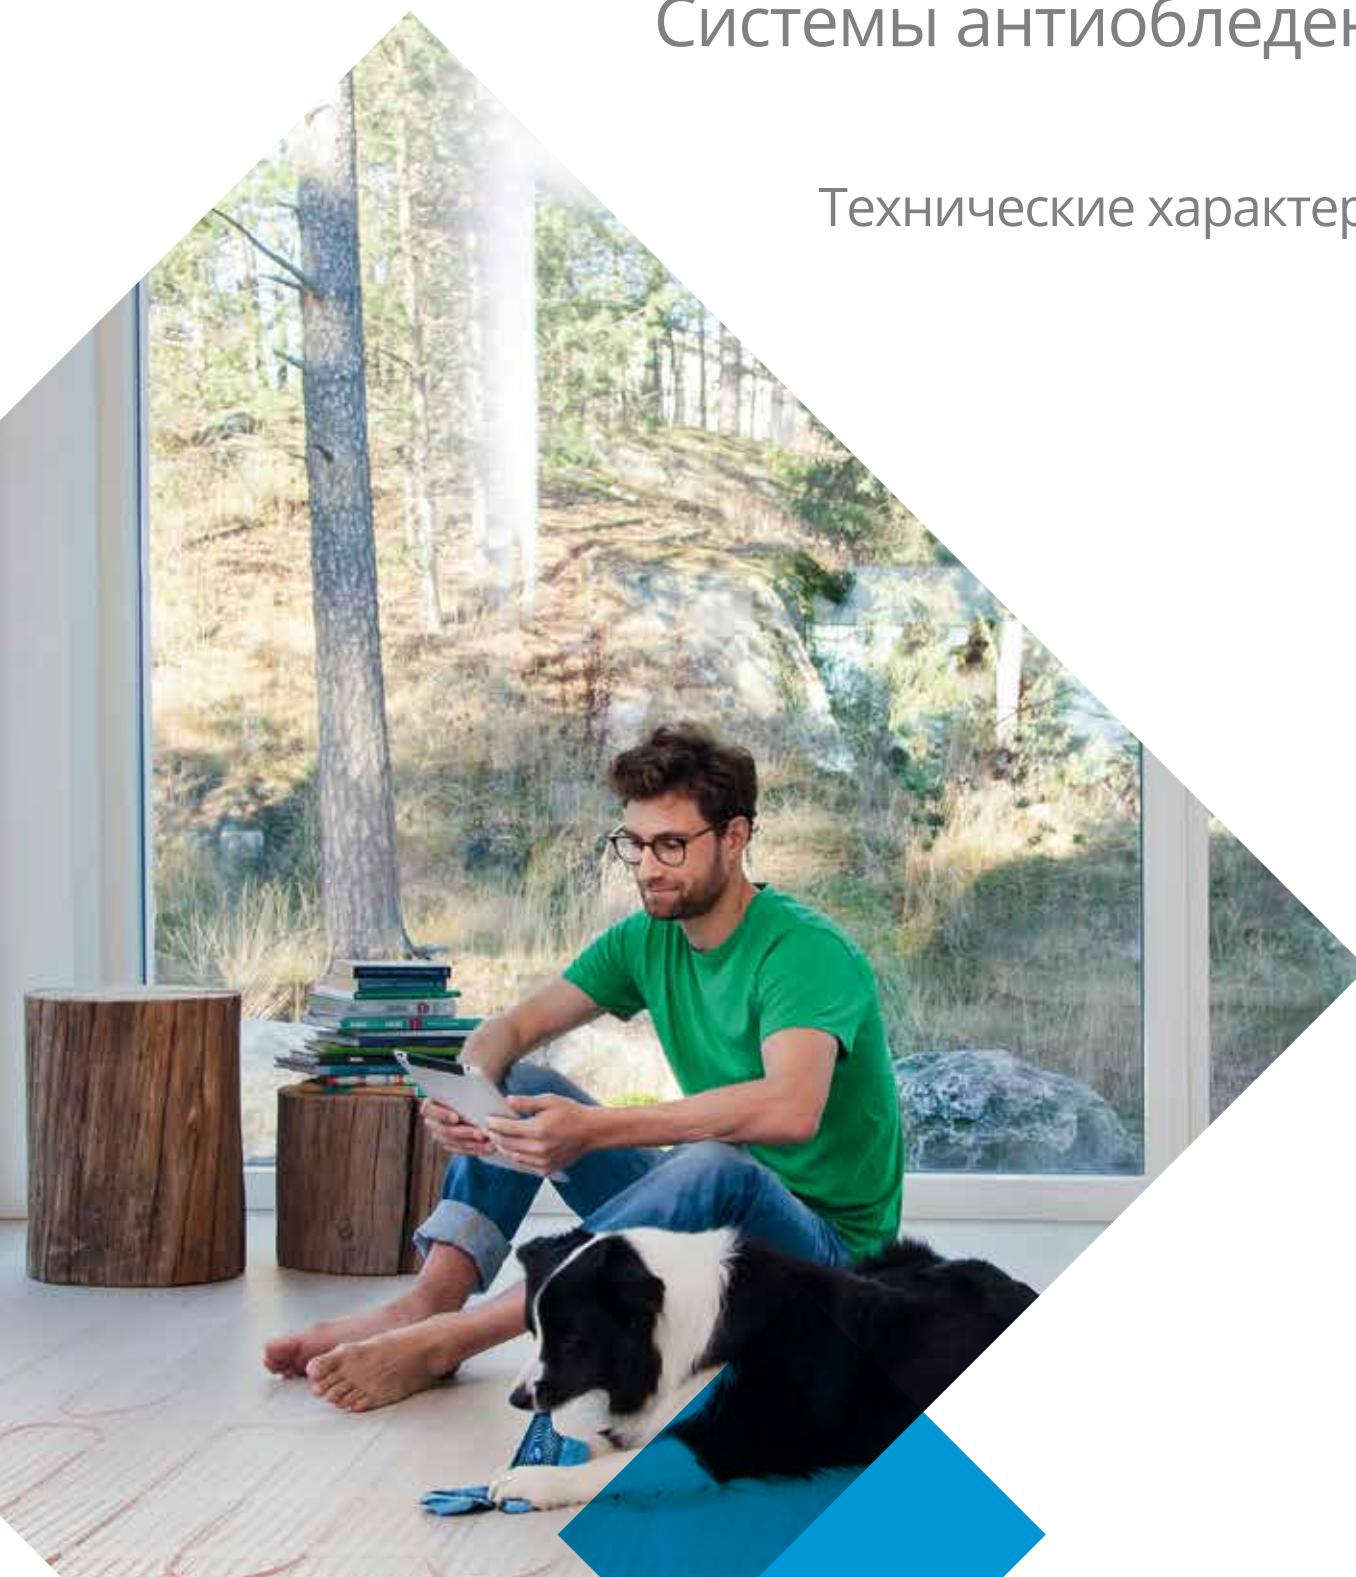

Архангельск (8182)63-90-72
Астана (7172)727-132
Астрахань (8512)99-46-04
Барнаул (3852)73-04-60
Белгород (4722)40-23-64
Брянск (4832)59-03-52
Владивосток (423)249-28-31
Волгоград (844)278-03-48
Вологда (8172)26-41-59
Воронеж (473)204-51-73
Екатеринбург (343)384-55-89
Иваново (4932)77-34-06

Ижевск (3412)26-03-58
Иркутск (395)279-98-46
Казань (843)206-01-48
Калининград (4012)72-03-81
Калуга (4842)92-23-67
Кемерово (3842)65-04-62
Киров (8332)68-02-04
Краснодар (861)203-40-90
Красноярск (391)204-63-61
Курск (4712)77-13-04
Липецк (4742)52-20-81
Киргизия (996)312-96-26-47

Магнитогорск (3519)55-03-13
Москва (495)268-04-70
Мурманск (8152)59-64-93
Набережные Челны (8552)20-53-41
Нижний Новгород (831)429-08-12
Новокузнецк (3843)20-46-81
Новосибирск (383)227-86-73
Омск (3812)21-46-40
Орел (4862)44-53-42
Оренбург (3532)37-68-04
Пенза (8412)22-31-16
Казахстан (772)734-952-31

Пермь (342)205-81-47
Ростов-на-Дону (863)308-18-15
Рязань (4912)46-61-64
Самара (846)206-03-16
Санкт-Петербург (812)309-46-40
Саратов (845)249-38-78
Севастополь (8692)22-31-93
Симферополь (3652)67-13-56
Смоленск (4812)29-41-54
Сочи (862)225-72-31
Ставрополь (8652)20-65-13
Таджикистан (992)427-82-92-69

Сургут (3462)77-98-35
Тверь (4822)63-31-35
Томск (3822)98-41-53
Тула (4872)74-02-29
Тюмень (3452)66-21-18
Ульяновск (8422)24-23-59
Уфа (347)229-48-12
Хабаровск (4212)92-98-04
Челябинск (351)202-03-61
Череповец (8202)49-02-64
Ярославль (4852)69-52-93

Единый адрес для всех регионов: etu@nt-rt.ru || www.ensto.nt-rt.ru

Системы антиобледенения

Комплект для обогрева труб Plug'n Heat

Комплект нагревательного саморегулирующегося кабеля, соединенного с питающим кабелем и штепсельной вилкой. Предназначен для защиты от замерзания труб, счётчиков воды и других объектов. Не требует обязательного подключения к терморегулятору. Можно устанавливать внутри трубы с питьевой водой. Длина питающего кабеля составляет 2,5 м. Номинальная мощность 10 Вт/м. Напряжение 230 В. IP68.

Тип	Код GTIN	Описание	Кол-во в упаковке
EFPPH2	64 100 81 684 220	Кабель для систем антиобледенения 2 м, 20 Вт	1/24
EFPPH3	64 186 77 638 671	Кабель для систем антиобледенения 3 м, 30 Вт	1/24
EFPPH4	64 100 81 684 244	Кабель для систем антиобледенения 4 м, 40 Вт	1/24
EFPPH5	64 186 77 638 688	Кабель для систем антиобледенения 5 м, 50 Вт	1/24
EFPPH6	64 100 81 684 268	Кабель для систем антиобледенения 6 м, 60 Вт	1/24
EFPPH8	64 186 77 638 695	Кабель для систем антиобледенения 8 м, 80 Вт	1/24
EFPPH10	64 100 81 684 305	Кабель для систем антиобледенения 10 м, 100 Вт	1/24
EFPPH12	64 186 77 638 701	Кабель для систем антиобледенения 12 м, 120 Вт	1/24
EFPPH15	64 100 81 684 350	Кабель для систем антиобледенения 15 м, 150 Вт	1/24
EFPPH20	64 100 81 684 404	Кабель для систем антиобледенения 20 м, 200 Вт	1/24



Одножильные нагревательные кабели Tash

Одножильные кабели постоянного сопротивления Tash предназначены для защиты от обледенения наружных территорий, труб и резервуаров. Внешняя оболочка выполнена из химически стойкого безгалогенного материала, не поддерживающего горение. Макс. нагрузка составляет 30 Вт/м (бетон), 25 Вт/м (песок), 10/20 Вт/м (поверхность трубы). Рабочая температура составляет 80 °С, в выключенном состоянии временно до 160 °С. Макс. напряжение составляет 500 В. Минимальный радиус изгиба равен пяти внешним диаметрам кабеля.

Тип	Код GTIN	Описание	Кол-во в упаковке
TASH0.05	64 100 0	Кабель постоянного сопротивления Tash 0,05 Ом/м	1/2000
TASH0.1	64 100 0	Кабель постоянного сопротивления Tash 0,1 Ом/м	1/2000
TASH0.17	64 100 0	Кабель постоянного сопротивления Tash 0,17 Ом/м	1/2000
TASH0.21	64 100 0	Кабель постоянного сопротивления Tash 0,21 Ом/м	1/2000
TASH0.32	64 100 0	Кабель постоянного сопротивления Tash 0,32 Ом/м	1/2000
TASH0.45	64 100 0	Кабель постоянного сопротивления Tash 0,45 Ом/м	1/2000
TASH0.65	64 100 0	Кабель постоянного сопротивления Tash 0,65 Ом/м	1/2000
TASH0.82	64 100 0	Кабель постоянного сопротивления Tash 0,82 Ом/м	1/2000
TASH1	64 100 0	Кабель постоянного сопротивления Tash 1,0 Ом/м	1/2000
TASH1.5	64 100 0	Кабель постоянного сопротивления Tash 1,5 Ом/м	1/2000
TASH3	64 100 0	Кабель постоянного сопротивления Tash 3 Ом/м	1/2000
TASH6	64 100 0	Кабель постоянного сопротивления Tash 6,0 Ом/м	1/2000
TASH10	64 100 0	Кабель постоянного сопротивления Tash 10 Ом/м	1/2000



Саморегулирующиеся кабели Optiheat

Саморегулирующиеся кабели Optiheat применяются для системы антиобледенения и защиты от замерзания, обычно применяются для водосточных систем и крыш, трубопроводов и емкостей, небольших пандусов и ступеней.

Тип	Код GTIN	Описание	Кол-во в упаковке
EFPO10	64 100 0	Optiheat 10, мощность 10 Вт/м, синий	1/1000
EFPO20	64 186 7	Optiheat 20/40, мощность 20 Вт/м, черный	1/1000
EFPO20.250	64 186 7	Optiheat 20/40, мощность 20 Вт/м, черный	1/250
EFPORAMP	64 186 7	Optiheat Ramp, мощность 50 Вт/м, желтый	1/250



Аксессуары для кабелей Tash

С помощью соединительного комплекта EFPLP4 одножильный или двухжильный нагревательный кабель может быть подсоединен к холодному кабелю или другому нагревательному кабелю. Данный комплект также может быть использован для подсоединения холодного кабеля к обоим концам одножильного кабеля.

Тип	Код GTIN	Описание	Кол-во в упаковке
EFPLP4	64 186 77 630 767	Соединительный комплект для одножильного нагревательного кабеля Tash	1/50



Аксессуары для кабелей Optiheat

EFPLP1 – комплект, в который входят соединительные и термоусаживаемые муфты для соединения нагревательного кабеля с питающим кабелем (ММЖ или МСМК) и наконечник. EFPLP2 – комплект для подключения нагревательного кабеля в соединительной коробке. Комплект содержит: кабельный ввод, уплотнители, термоусаживаемые муфты и наконечник. EFPLP3 – комплект, с помощью которого выполняется соединение нагревательных кабелей. EFPLV1 – комплект для ввода кабеля Optiheat 10 и Plug'n Heat внутрь водопроводной трубы диаметром 1/2", 3/4" и 1". EFPLV1.R – комплект для ввода кабеля Optiheat 10 и Plug'n Heat внутрь водопроводной трубы диаметром 1/2". EFPLP5 – комплект для подключения кабеля EFPORAMP.

Тип	Код GTIN	Описание	Кол-во в упаковке
EFPLP1	64 186 77 630 002	Соединительный комплект для подключения кабелей EFPO10, EFPO20 к питающему кабелю	1/20
EFPLP2	64 186 77 630 019	Соединительный комплект для подключения кабелей EFPO10, EFPO20 к питающему кабелю в коробке	1/20
EFPLP3	64 186 77 630 026	Комплект для соединения кабелей EFPO10, EFPO20	1/20
EFPLV1	64 186 77 630 033	Комплект для ввода кабеля Optiheat10 в трубы 1/2", 3/4", 1"	1/12
EFPLV1.R		Комплект для ввода кабеля Optiheat10 в трубу 1/2"	
EFPLP5	64 186 77 639 333	Соединительный комплект для подключения кабеля EFPORAMP к питающему кабелю	1/20



Крепежные аксессуары для нагревательных кабелей

LT20 – теплостойкая липкая лента для крепления кабеля к трубе. ALU50 – алюминиевый скотч для крепления кабеля на поверхности трубы. SV10 – стальная сетка для крепления и эффективного распределения тепла по поверхности трубы. XBC1230 – металлическая монтажная лента для крепления нагревательного кабеля. PPN6 и PPN8 – пластмассовая крепежная планка с одинаковым монтажным интервалом для крепления кабеля Tash. VP300 – ограничитель натяжения кабеля в водосточной трубе. Крепежный элемент PPN10 используется для монтажа кабеля на тросе или цепи в водосточной трубе, крепежный элемент PPN12 используется для монтажа кабеля в водосточном желобе.

Тип	Код GTIN	Описание	Кол-во в упаковке
LT20	64 186 77 631 764	Теплостойкая лента 12 мм x 20 м	1/16
ALU50	64 186 77 631 702	Алюминиевый скотч 50 мм x 50 м	1/10
SV10	64 186 77 631 795	Оцинкованная сетка 50 мм x 10 м	1/10
XBC1230	64 100 13 290 024	Оцинкованная монтажная лента, 20 м, монтажный интервал 30 мм	1/10
PPN6	64 186 77 631 771	Пластмассовая крепежная планка, для кабеля D 6 мм, шаг 25 мм	100/400
PPN8	64 100 13 290 611	Пластмассовая крепежная планка, для кабеля D 8 мм, шаг 25 мм	100/400
PPN10	64 186 77 637 766	Крепление для кабеля в водостоке (упаковка – 25 шт.)	1/12/420
PPN12	64 186 77 637 773	Крепление для кабеля в желобе (упаковка – 25 шт.)	1/4/252
VP300	64 186 77 632 082	Ограничитель натяжения кабеля	1/20
KOT21508		Соединительная коробка	



Архангельск (8182)63-90-72
Астана (7172)727-132
Астрахань (8512)99-46-04
Барнаул (3852)73-04-60
Белгород (4722)40-23-64
Брянск (4832)59-03-52
Владивосток (423)249-28-31
Волгоград (844)278-03-48
Вологда (8172)26-41-59
Воронеж (473)204-51-73
Екатеринбург (343)384-55-89
Иваново (4932)77-34-06

Ижевск (3412)26-03-58
Иркутск (395)279-98-46
Казань (843)206-01-48
Калининград (4012)72-03-81
Калуга (4842)92-23-67
Кемерово (3842)65-04-62
Киров (8332)68-02-04
Краснодар (861)203-40-90
Красноярск (391)204-63-61
Курск (4712)77-13-04
Липецк (4742)52-20-81
Киргизия (996)312-96-26-47

Магнитогорск (3519)55-03-13
Москва (495)268-04-70
Мурманск (8152)59-64-93
Набережные Челны (8552)20-53-41
Нижний Новгород (831)429-08-12
Новокузнецк (3843)20-46-81
Новосибирск (383)227-86-73
Омск (3812)21-46-40
Орел (4862)44-53-42
Оренбург (3532)37-68-04
Пенза (8412)22-31-16
Казахстан (772)734-952-31

Пермь (342)205-81-47
Ростов-на-Дону (863)308-18-15
Рязань (4912)46-61-64
Самара (846)206-03-16
Санкт-Петербург (812)309-46-40
Саратов (845)249-38-78
Севастополь (8692)22-31-93
Симферополь (3652)67-13-56
Смоленск (4812)29-41-54
Сочи (862)225-72-31
Ставрополь (8652)20-65-13
Таджикистан (992)427-82-92-69

Сургут (3462)77-98-35
Тверь (4822)63-31-35
Томск (3822)98-41-53
Тула (4872)74-02-29
Тюмень (3452)66-21-18
Ульяновск (8422)24-23-59
Уфа (347)229-48-12
Хабаровск (4212)92-98-04
Челябинск (351)202-03-61
Череповец (8202)49-02-64
Ярославль (4852)69-52-93

Единый адрес для всех регионов: etu@nt-rt.ru || www.ensto.nt-rt.ru